



DOMY SPORTOWA

BUDYNEK
AB

LOKAL
A

ZESTAWIENIE POMIESZCZEŃ
LOKALU MIESZKALNEGO:
DZIAŁKA NR. 1019

PARTER

WIATROŁAP	3,95 m ²
POM. GOSP	4,13 m ²
ŁAZIENKA	2,50 m ²
SPIŻARKA	2,85 m ²
KOMUNIKACJA	4,65 m ²
ANEKS KUCHENNY	6,37 m ²
SALON/JADALNIA	32,13 m ²
GARAŻ	19,97 m ²

PODDASZE

KOMUNIKACJA + SCHODY	12,71 m ²
POKÓJ 1	15,44 m ²
POKÓJ 2	13,96 m ²
ŁAZIENKA	9,44 m ²
POKÓJ 3	12,18 m ²
POKÓJ 4	12,18 m ²
GARDEROBA	3,15 m ²

79,06 m²

POWIERZCHNIA ŁĄCZNIE


155,59 m²

WYSOKOŚĆ KONDYGNACJI


PARTER	2,72 m
PIĘTRO	2,60 m

POWIERZCHNIA DZIAŁKI


W TYM POWIERZCHNIA OGRÓDKA **476,54 m²**
309,17 m²

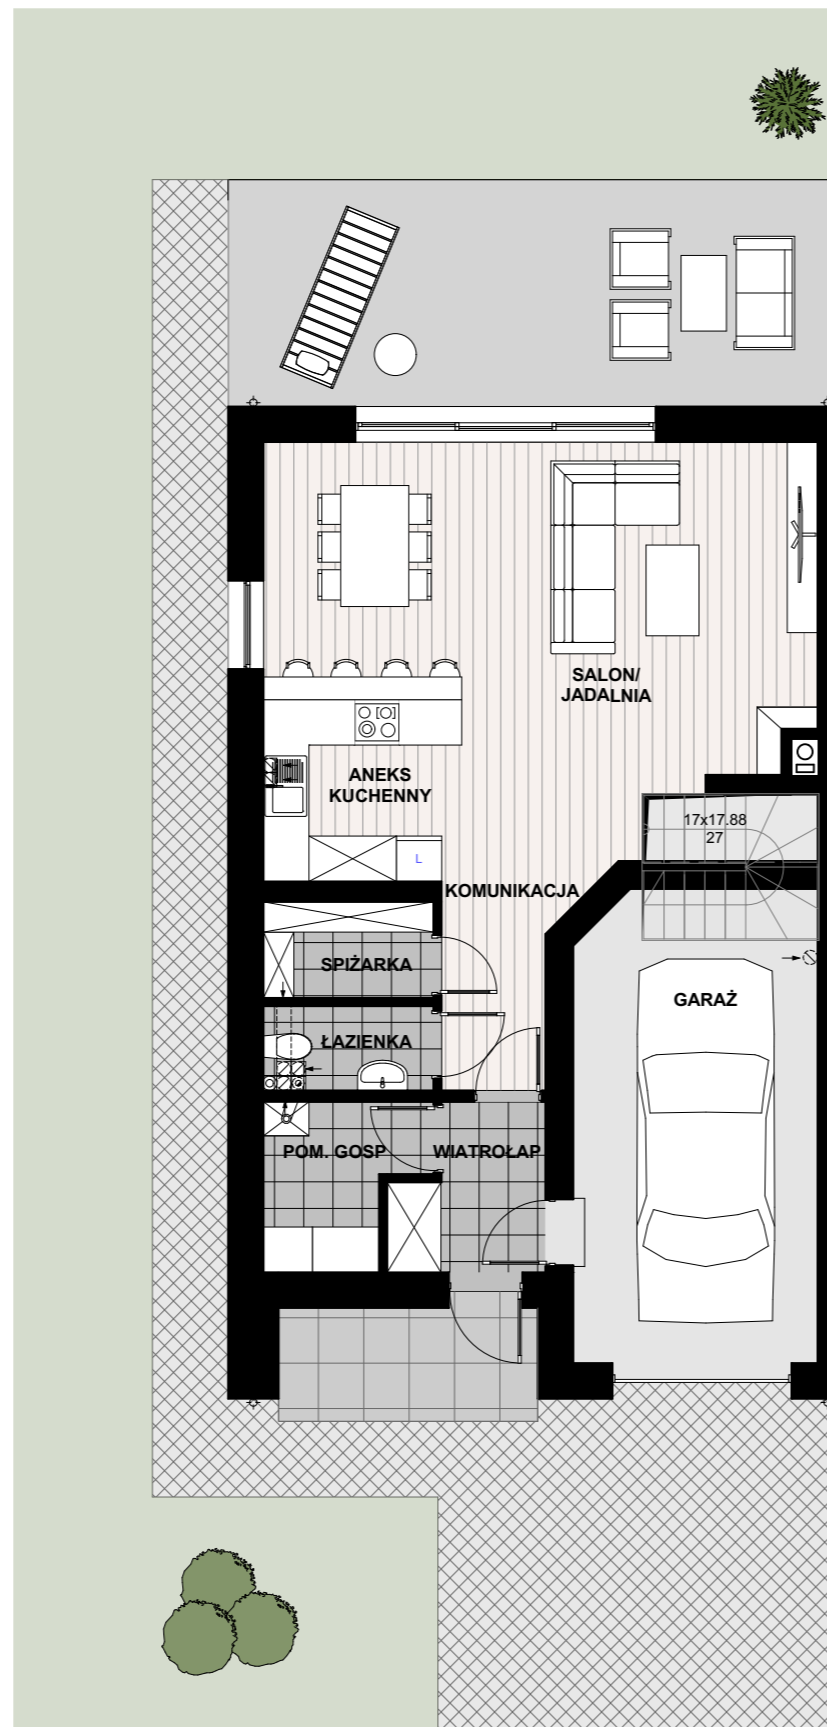


PARTER

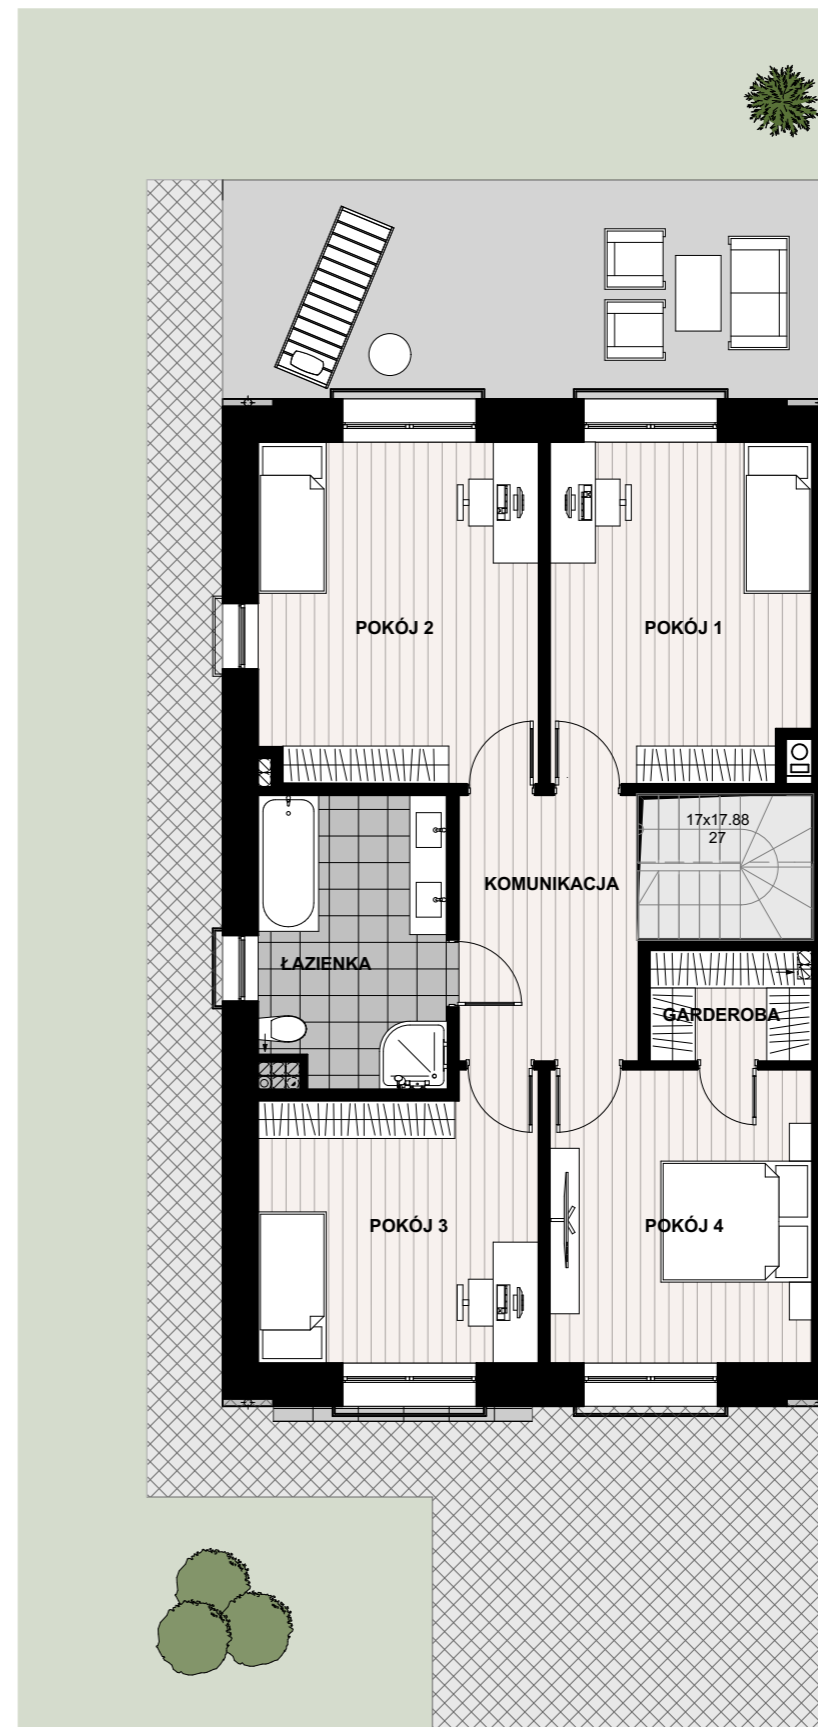

PIĘTRO

 

- 1) NINIEJSZA KARTA KATALOGOWA ZOSTAŁA OPRACOWANA NA PODSTAWIE PROJEKTU BUDOWLANEGO I WYKONAWCZEGO I NIE STANOWI ONA WIERNEGO ODWZOROWANIA POWSTAŁEGO LOKALU MIESZKALNEGO.
- 2) W TOKU PRAC WYKONAWCZYCH MOGĄ WYSTĄPIĆ NIEWIELKIE ZMIANY W STOSUNKU DO INFORMACJI ZAWARTYCH NA KARCIE KATALOGOWEJ
- 3) OBLICZENIA POWIERZCHNI UŻYTKOWYCH POSZCZEGÓLNYCH POMIESZCZEŃ I LOKALU WYKONANO ZGODNIE Z ROZPORZĄDZENIEM W SPRAWIE SZCZEGÓŁOWEGO ZAKRESU I FORMY PROJEKTU BUDOWLANEGO (DZ. U. Z DNIA 25 czerwca 2021r.) ORAZ POLSKIEJ NORMY PN-ISO 9836:2015-12.
- 4) NARUSZENIE ELEMENTÓW KONSTRUKCJI JEST ZABRONIONE.
- 5) WSZYSTKIE ZMIANY W UKŁADZIE PRZEJŚĆ DO KANALIZACJI SANITARNEJ I WENTYLACJI, WYMAGAJĄCE NARUSZENIA OBUJĘTOŚCI SZACHTU INSTALACYJNEGO W MIESZKANIU NIE MOGĄ BYĆ WYKONYWANE SAMOWOLNIE.
- 6) ZABUDOWA BALKONÓW, INSTALOWANIE ROLET ZEWNĘTRZNYCH, MARKIZ, KRAT, JEDNOSTEK ZEWNĘTRZNYCH KLIMATYZACJI, ITP. BEZ AKCEPTACJI ZARZĄDCY BUDYNKU ORAZ GŁÓWNEGO PROJEKTANTA JEST ZABRONIONE.
- 7) GAZOMIERZE ZNAJDUJĄ SIĘ W ZEWNĘTRZNYCH SZAFKACH GAZOWYCH, A WODOMIERZE ZNAJDUJĄ SIĘ W STUDZIENKACH WODOMIERZOWYCH.
- 8) NINIEJSZA KARTA NIE STANOWI WIĄZĄCEGO OPISU TECHNICZNEGO PREZENTOWANEGO LOKALU.
- 9) PROJEKT CHRONIONY PRAWEM AUTORSKIM, NIEPRZEZNACZONYM DO CELÓW WYKONAWCZYCH.

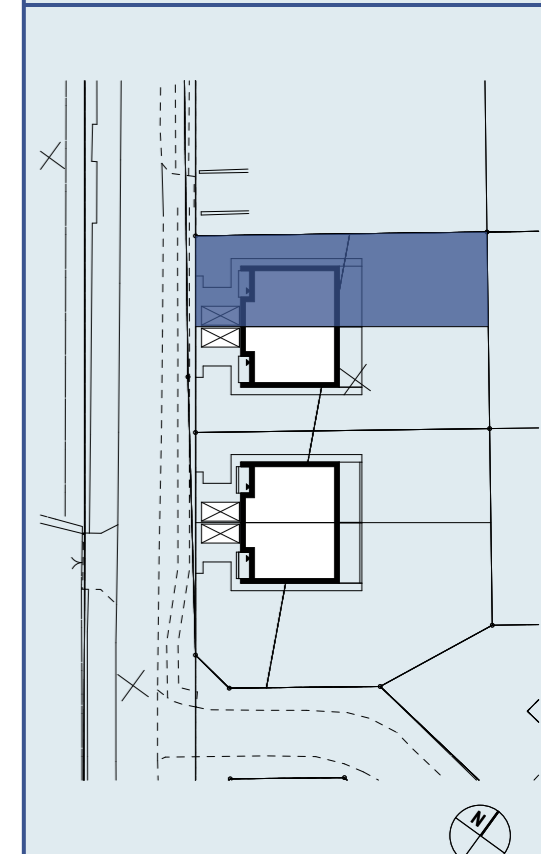

STUDIO L2

PRACOWNIA PROJEKTOWA

ul. Poznańska 1b/4 71-785 Szczecin
tel. 601 70 72 49, studiul2@home.pl

PRAWA AUTORSKIE ZASTRZEŻONE/
COPYRIGHTS RESERVED

Przedmiotowy projekt architektoniczny jest chroniony prawem autorskim zgodnie z art. 1 i nast. Ustawy o Prawie Autorskim i Prawach Pokrewnych z dn. 4 lutego 1994r. (Dz.U. nr 24 poz. 83 z 23.02.95r.)

