



# DOMY SPORTOWA

BUDYNEK

LOKAL

CD

C

ZESTAWIENIE POMIESZCZEŃ  
LOKALU MIESZKALNEGO:  
DZIAŁKA NR. 1018

## PARTER

WIATROŁAP	3,95 m <sup>2</sup>
POM. GOSP	4,13 m <sup>2</sup>
ŁAZIENKA	2,50 m <sup>2</sup>
SPIŻARKA	2,85 m <sup>2</sup>
KOMUNIKACJA	4,65 m <sup>2</sup>
ANEKS KUCHENNY	6,37 m <sup>2</sup>
SALON/JADALNIA	32,13 m <sup>2</sup>
GARAŻ	19,97 m <sup>2</sup>

76,53 m<sup>2</sup>

## PODDASZE

KOMUNIKACJA + SCHODY	12,71 m <sup>2</sup>
POKÓJ 1	15,44 m <sup>2</sup>
POKÓJ 2	13,96 m <sup>2</sup>
ŁAZIENKA	9,44 m <sup>2</sup>
POKÓJ 3	12,18 m <sup>2</sup>
POKÓJ 4	12,18 m <sup>2</sup>
GARDEROBA	3,15 m <sup>2</sup>

79,06 m<sup>2</sup>

## POWIERZCHNIA ŁĄCZNIE


155,59 m<sup>2</sup>

## WYSOKOŚĆ KONDYGNACJI

PARTER	2,72 m
PIĘTRO	2,60 m

## POWIERZCHNIA DZIAŁKI

W TYM POWIERZCHNIA OGRÓDKA 476,78 m<sup>2</sup>  
309,25 m<sup>2</sup>

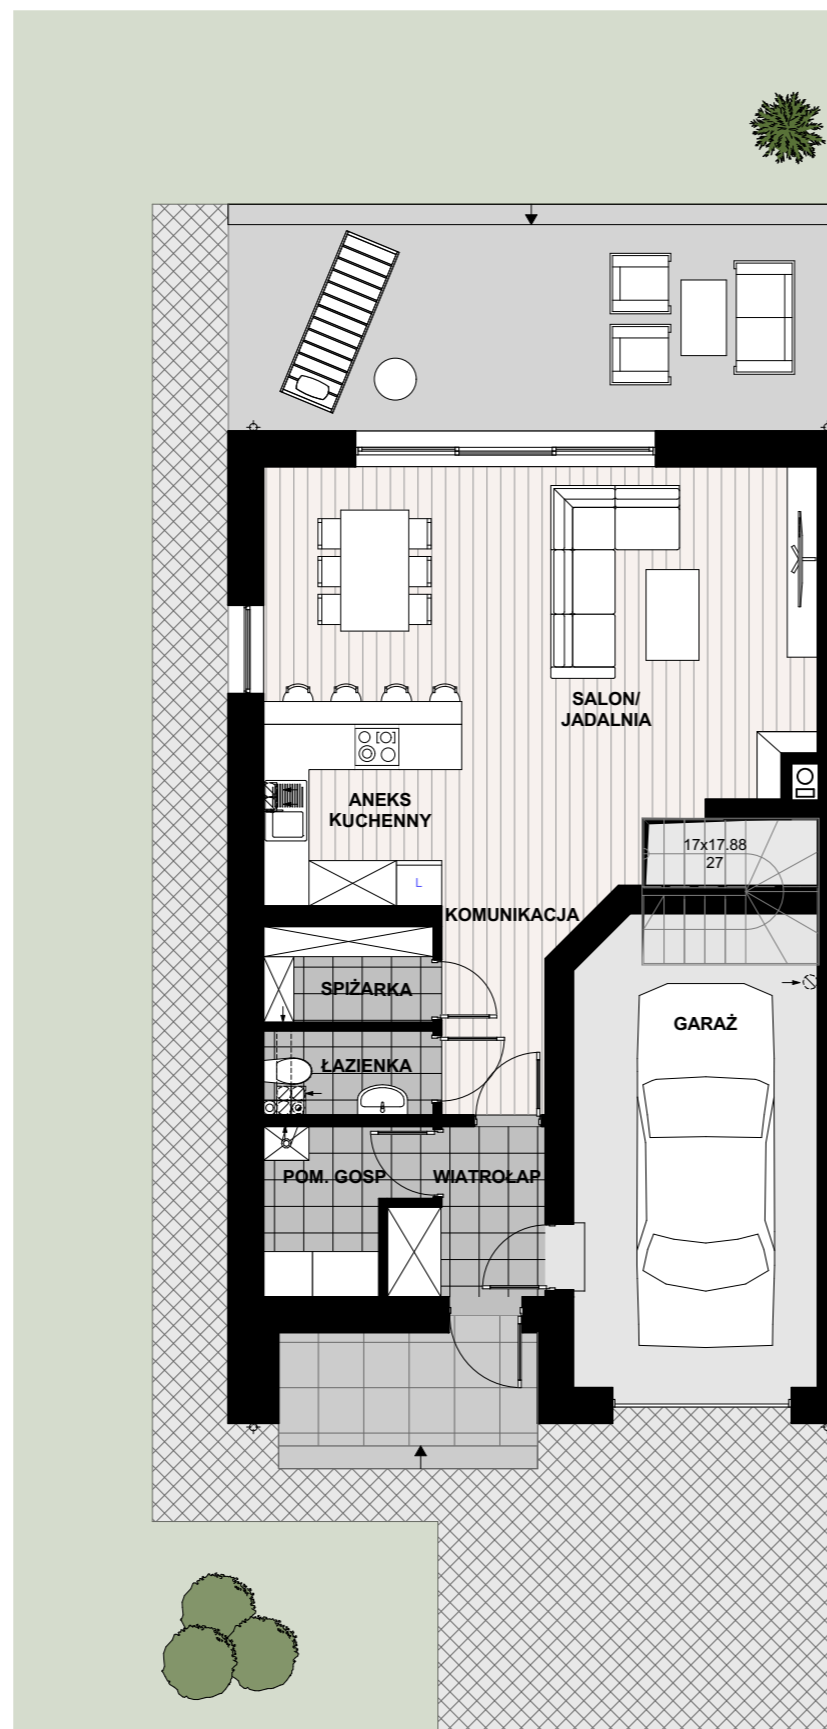


PARTER



PIĘTRO

0 1 2 3 4 5 6 7 8 9 10m

- 1) NINIEJSZA KARTA KATALOGOWA ZOSTAŁA OPRACOWANA NA PODSTAWIE PROJEKTU BUDOWLANEGO I WYKONAWCZEGO I NIE STANOWI ONA WIERNEGO ODWZOROWANIA POWSTAŁEGO LOKALU MIESZKALNEGO.
- 2) W TOKU PRAC WYKONAWCZYCH MOGĄ WYSTĄPIĆ NIEWIELKIE ZMIANY W STOSUNKU DO INFORMACJI ZAWARTYCH NA KARCIE KATALOGOWEJ
- 3) OBLICZENIA POWIERZCHNI UŻYTKOWYCH POSZCZEGÓLNYCH POMIESZCZEŃ I LOKALU WYKONANO ZGODNIE Z ROZPORZĄDZENIEM W SPRAWIE SZCZEGÓŁOWEGO ZAKRESU I FORMY PROJEKTU BUDOWLANEGO (DZ. U. Z DNIA 25 czerwca 2021r.) ORAZ POLSKIEJ NORMY PN-ISO 9836:2015-12.
- 4) NARUSZENIE ELEMENTÓW KONSTRUKCJI JEST ZABRONIONE.
- 5) WSZYSTKIE ZMIANY W UKŁADZIE PRZEJŚĆ DO KANALIZACJI SANITARNEJ I WENTYLACJI, WYMAGAJĄCE NARUSZENIA OBUDOWY SZACHTU INSTALACYJNEGO W MIESZKANIU NIE MOGĄ BYĆ WYKONYWANE SAMOWOLNIE.
- 6) ZABUDOWA BALKONÓW, INSTALOWANIE ROLET ZEWNĘTRZNYCH, MARKIZ, KRAT, JEDNOSTEK ZEWNĘTRZNYCH KLIMATYZACJI, ITP. BEZ AKCEPTACJI ZARZĄDCY BUDYNKU ORAZ GŁÓWNEGO PROJEKTANTA JEST ZABRONIONE.
- 7) GAZOMIERZE ZNAJDUJĄ SIĘ W ZEWNĘTRZNYCH SZAFKACH GAZOWYCH, A WODOMIERZE ZNAJDUJĄ SIĘ W STUDZIENKACH WODOMIERNICZYCH.
- 8) NINIEJSZA KARTA NIE STANOWI WIĄZĄCEGO OPISU TECHNICZNEGO PREZENTOWANEGO LOKALU.
- 9) PROJEKT CHRONIONY PRAWEM AUTORSKIM, NIEPRZEZNACZONYM DO CELÓW WYKONAWCZYCH.

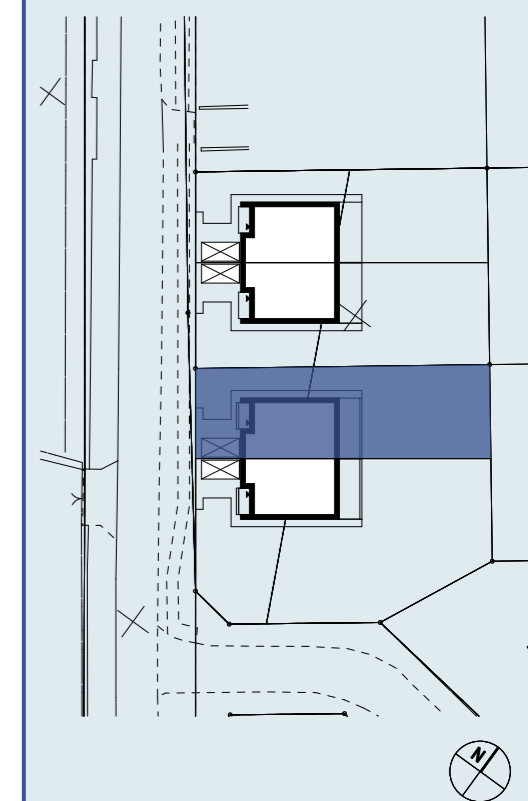

## STUDIO L2

PRACOWNIA PROJEKTOWA

ul. Poznańska 1b/4 71-785 Szczecin

tel. 601 70 72 49, [studio2@home.pl](mailto:studio2@home.pl)

PRAWA AUTORSKIE ZASTRZEŻONE/  
COPYRIGHTS RESERVED

Przedmiotowy projekt architektoniczny jest chroniony prawem autorskim zgodnie z art. 1 i nast. Ustawy o Prawie Autorskim i Prawach Pokrewnych z dn. 4 lutego 1994r. (Dz.U. nr 24 poz. 83 z 23.02.95r.)

